

Legende

	Hauptverteilung		Freileitung
	Warnung vor ätzenden Stoffen		Nachbarbebauung
	Warnung vor elektrischer Spannung		Verkehrsflächen
	Photovoltaik		Bezugsgebäude
	Hauptschalter		Bereiche mit besonderer Gefahr
	Brandmelderzentrale		Zaun
	Freischaltelement		Poller, entnehmbar
	Feuerwehr-Schlüsseldepot		Poller, nicht entnehmbar
	Blitzleuchte		Durchfahrtsbegrenzung
	Brandwand		Löschwasserteich
	Treppenraum mit Bezeichnung, bauliche Abtrennung		Hauptzugang Feuerwehr
	Hinweis auf Wasserhauptrohr		
	Unterflurhydrant		
	Sammelstelle		
	Hauptzufahrt		


Ersteller:
Stand: 14.05.2023

FEUERWEHRPLAN

Übersichtsplan

Musterobjekt
Büro- und Laborgebäude
Unkerstraße 5
12345 Lugstadt

M 1:500
Blatt 1/3

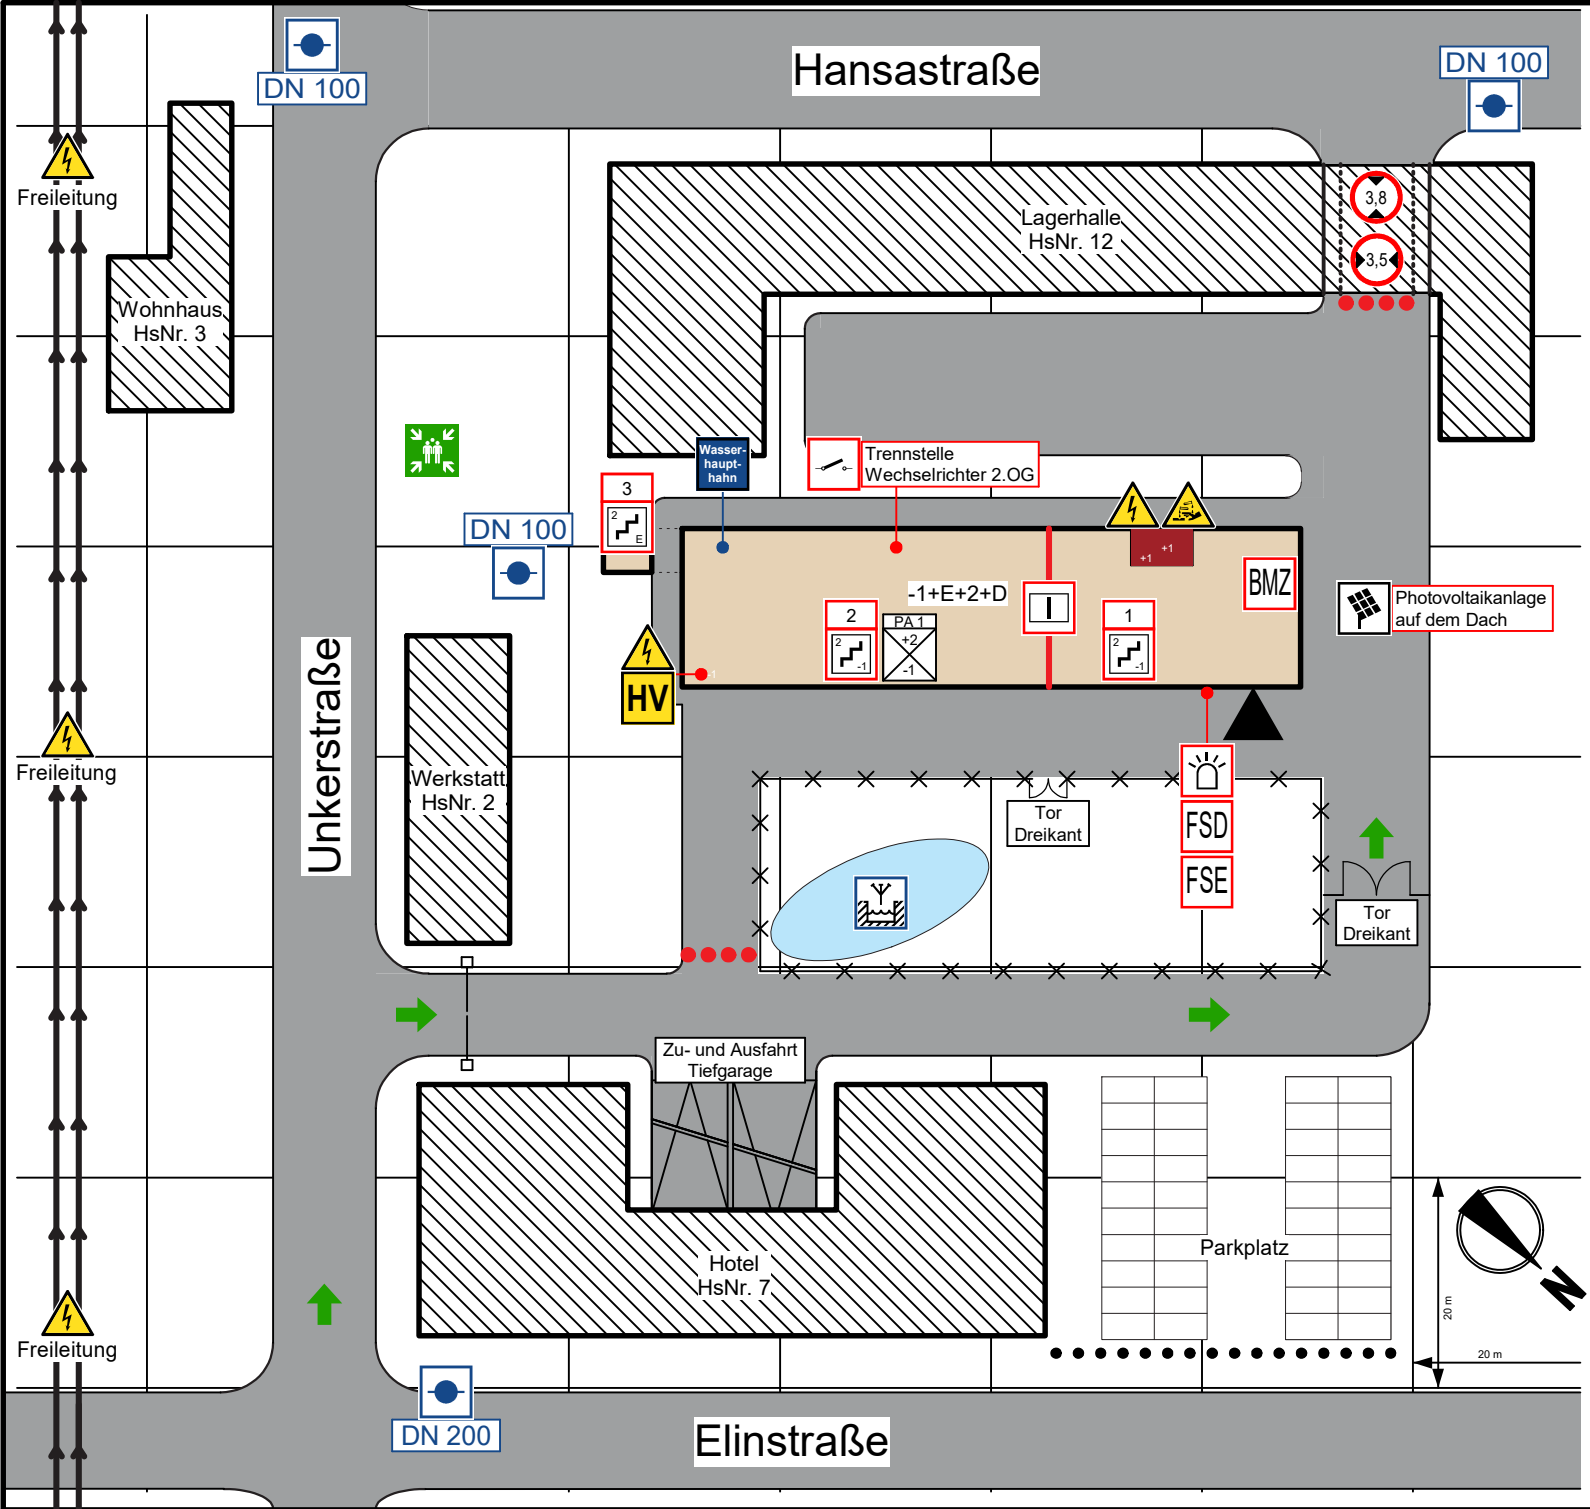



Legende

-  Warnung vor ätzenden Stoffen
-  Warnung vor elektrischer Spannung
-  Brandmelderzentrale
-  Freischaltelement
-  Feuerwehr-Schlüsseldepot
-  Blitzleuchte
-  Brandwand
-  Rauch- und Wärmeabzug Bedienstelle
-  Feuerwehr-Gebädefunk
-  Treppenraum mit Bezeichnung, bauliche Abtrennung
-  Leiter für die Feuerwehr
-  Zugang Feuerwehr
-  Rettungsweg vertikal
-  Rettungsweg horizontal
-  Bereiche mit besonderer Gefahr
-  Schlauchanschlussventil, trocken
-  Löschwasser-Einspeiseeinrichtung




Ersteller:
Stand: 14.05.2023

FEUERWEHRPLAN

Erdgeschoss

Musterobjekt
Büro- und Laborgebäude
Unkerstraße 5
12345 Lugstadt

M 1:200
Blatt 2/3

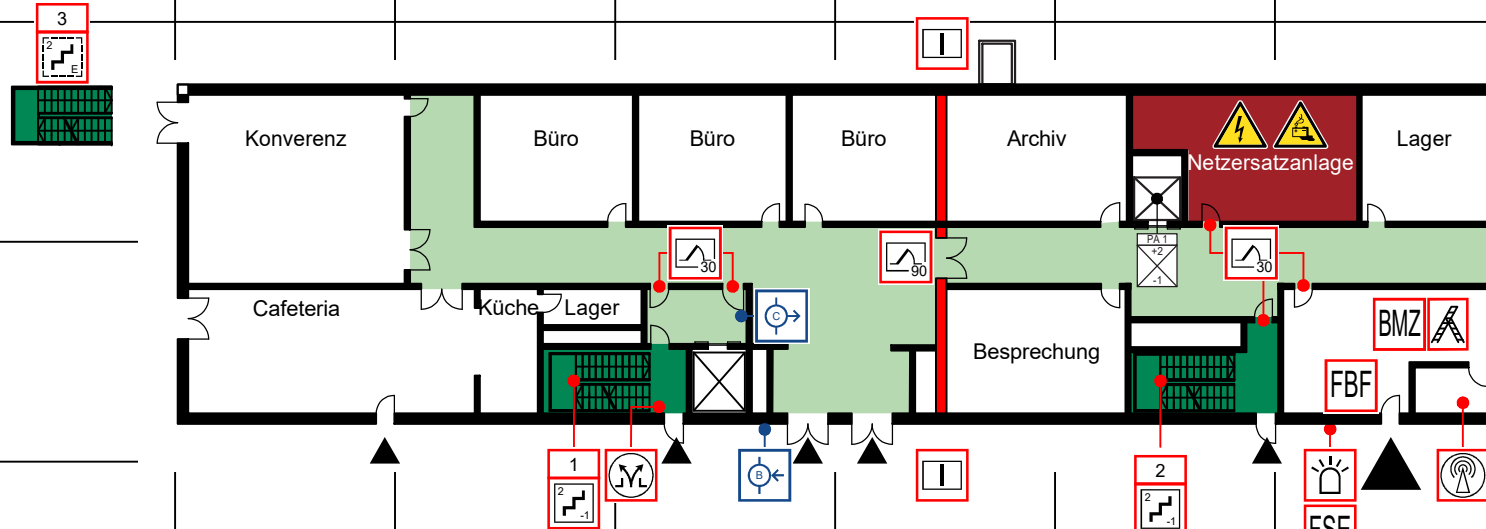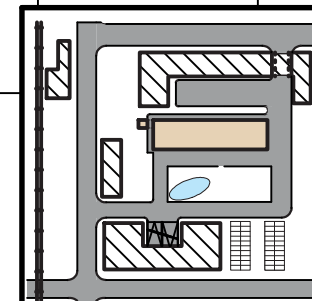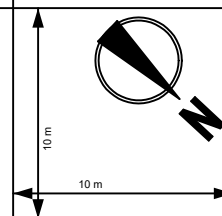

1234

FEUERWEHRPLAN



Erdgeschoss

Musterobjekt
Büro- und Laborgebäude
Unkerstraße 5
12345 Lugstadt

M 1:200
Blatt 2/3

Legende

-  Warnung vor elektrischer Spannung
-  Photovoltaik
-  Hauptschalter
-  Brandwand
-  2 Treppenraum mit Bezeichnung, bauliche Abtrennung
-  Referenzgebäude
-  Rettungsweg vertikal
-  spannungsführende Leitung
-  AZS Aufzugsteuerung

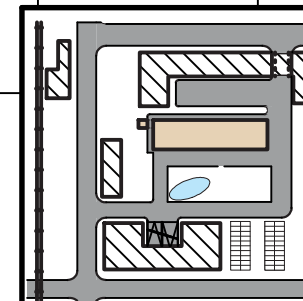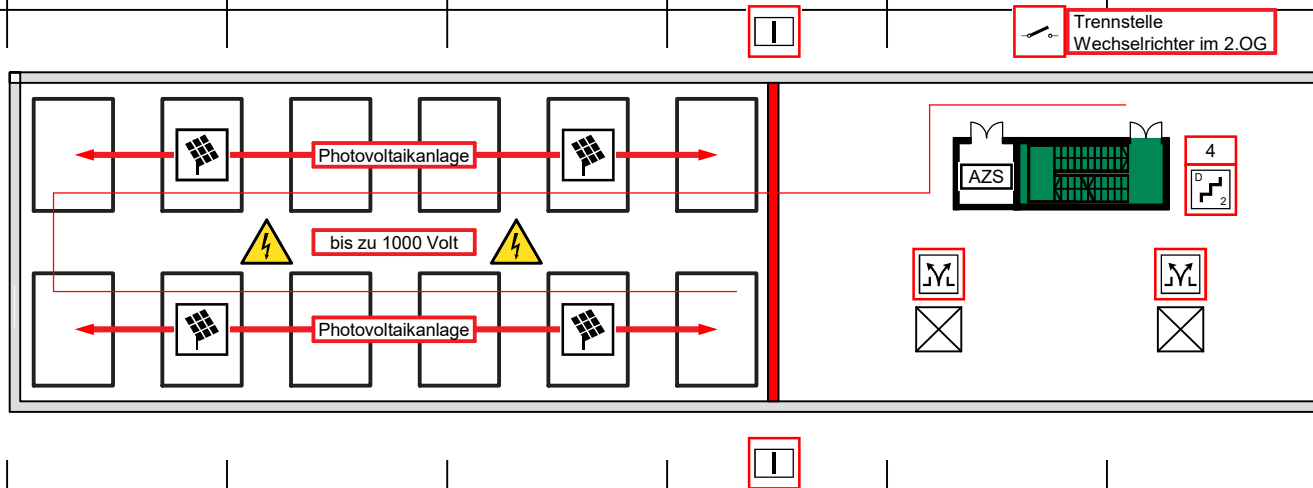

Ersteller:
Stand: 14.05.2023

FEUERWEHRPLAN

Dachaufsicht
Musterobjekt
Büro- und Laborgebäude
Unkerstraße 5
12345 Lugstadt

1234

FEUERWEHRPLAN

Dachaufsicht

Musterobjekt
Büro- und Laborgebäude
Unkerstraße 5
12345 Lugstadt

M 1:200
Blatt 3/3